



PLANTA – SINALIZAÇÃO RODOCICLOVIÁRIA
SEM ESCALA

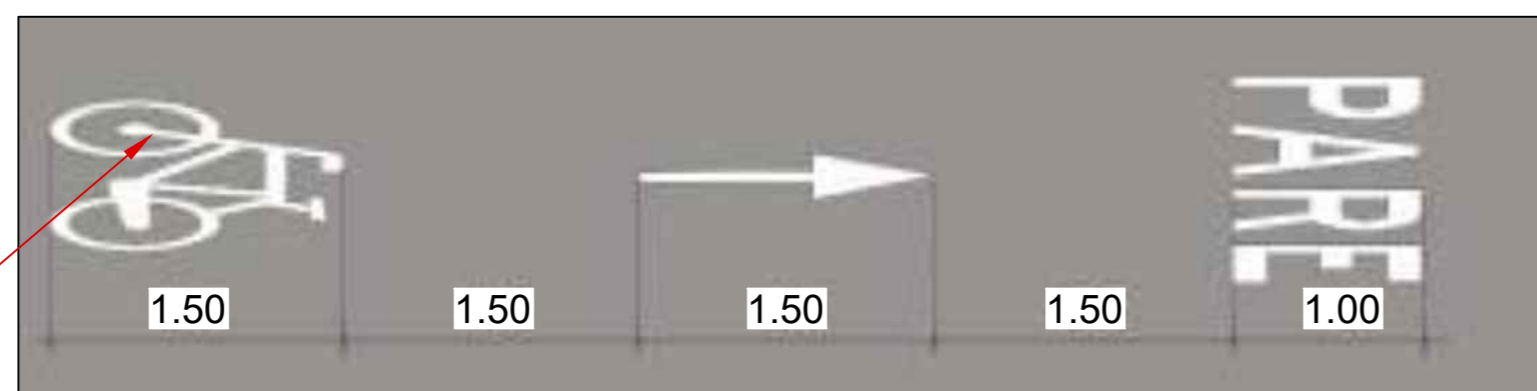

EXECUTAR ESTA SINALIZAÇÃO ANTES E DEPOIS DE TODAS AS INTERSECÇÕES DE VIAS

DET. 1 – SINALIZAÇÃO DE "PARE"
SEM ESCALA

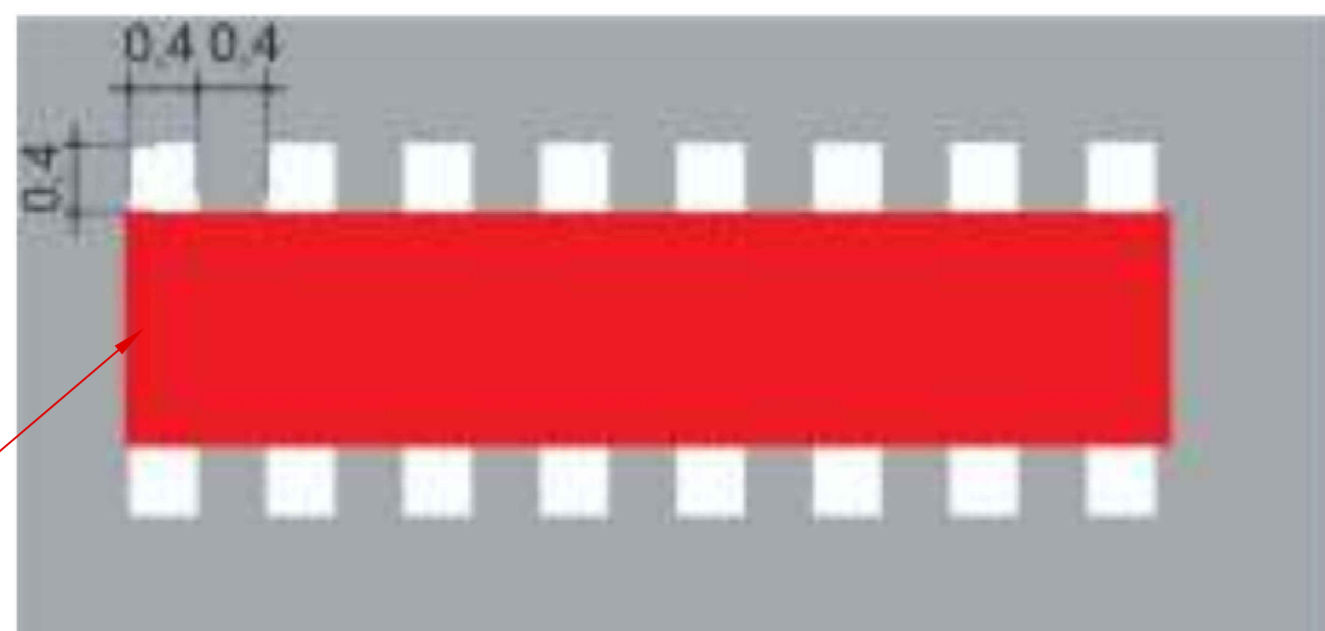

EXECUTAR ESTA SINALIZAÇÃO EM TODAS AS ÁREAS DE INTERSECÇÃO ENTRE VIAS

DET. 2 – SINALIZAÇÃO CRUZAMENTO RODOCICLOVIÁRIO
SEM ESCALA

QUADRO DE ÁREAS

ÁREA CICLOFAIXA EM TINTA VERMELHA	2139,1 m ²
ÁREA CICLOFAIXA EM TINTA BRANCA	413,36 m ²
ÁREA TOTAL DO PROJETO	2552,46 m ²

OBSERVAÇÕES:

- As medidas estão em metros.
- Caso haja dúvida, contatar o arquiteto autor do projeto.
- Conferir as medidas no local.

PROJETO COMPLETO

Prancha
2/2

Implantação de Ciclofaixa na Avenida João Martins
OBRA:

Chavantes-SP

LOCAL:

PREFEITURA MUNICIPAL DE CHAVANTES

PROPRIETÁRIO:

DATA 19/06/2024

Prefeitura Municipal de Chavantes
Proprietário

Responsável pelo projeto
Fábio Augusto Nunes
Arquiteto - CAU A292401-3

Direção Técnica
Daniel Luiz Sasdelli Nogueira
Engenheiro Civil - CREA - SP 5071405317

ÁREA TOTAL.....2552,46 m²

RRT: